


Nutzungsschablone

Art der baulichen Nutzung	Anzahl der Vollgeschosse
Grundflächenzahl	Geschossflächenzahl
Bauweise	Dachform, Dachneigung

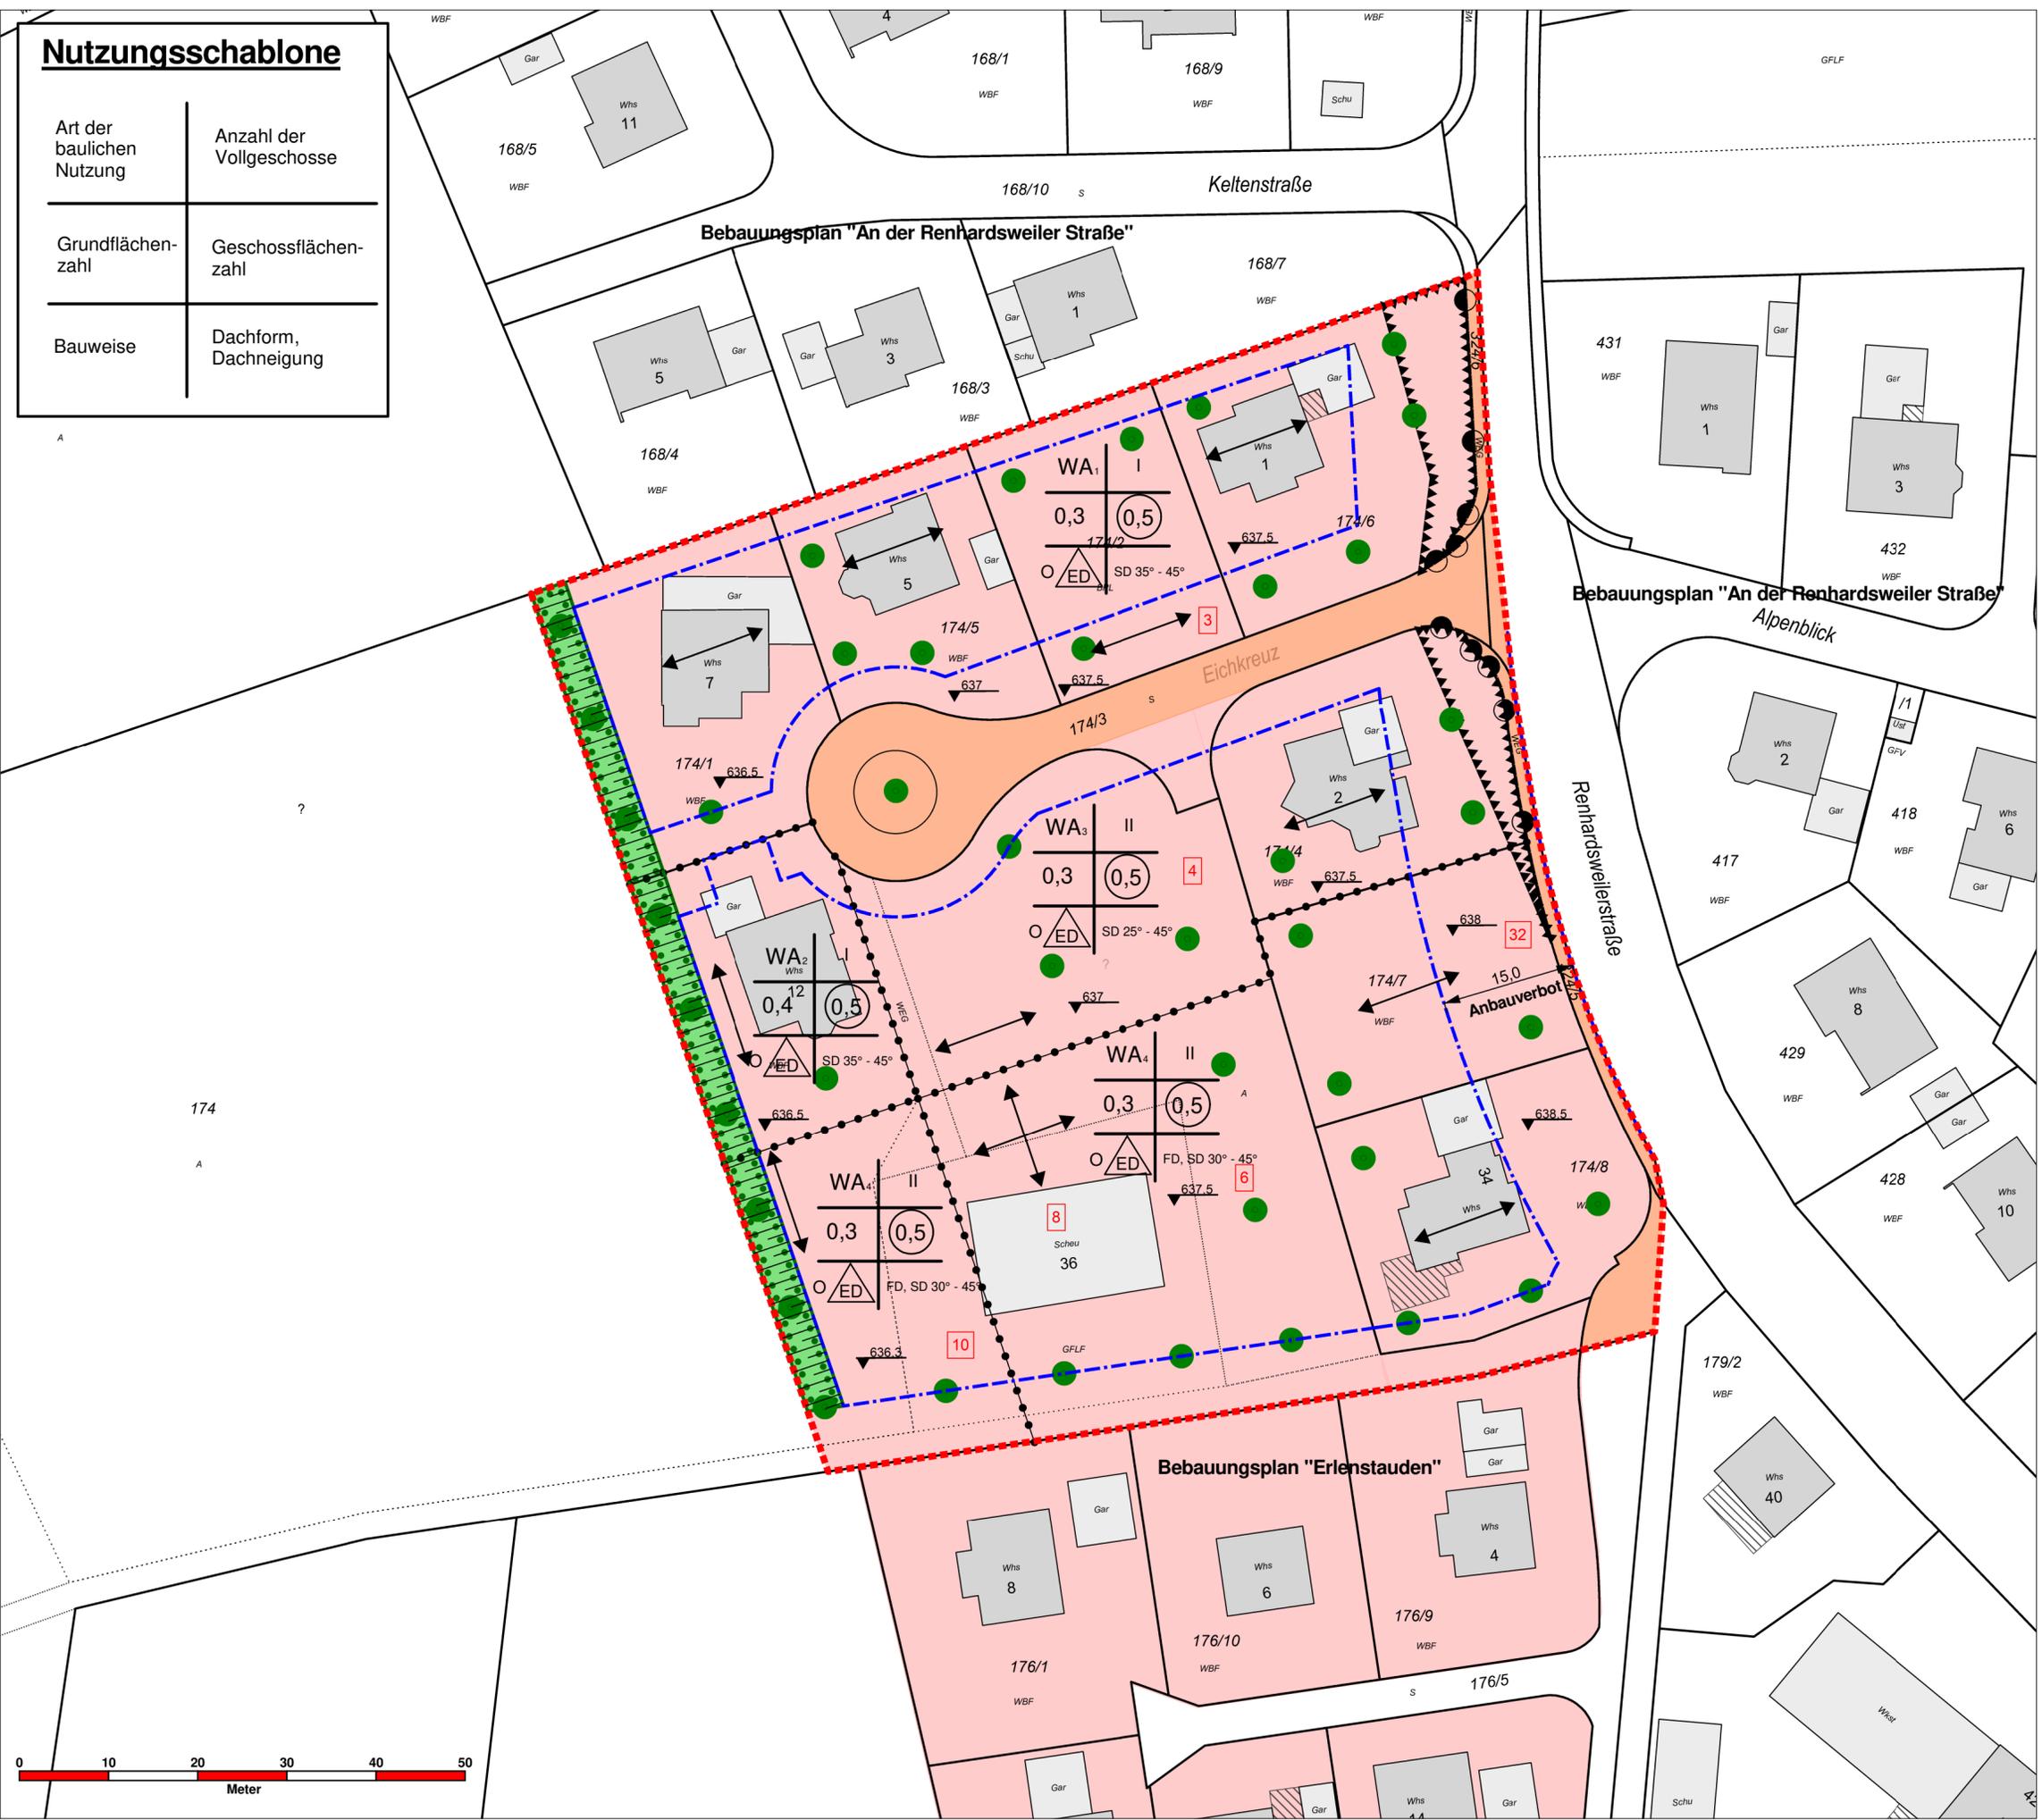

Legende

- Geltungsbereich Bebauungsplan
- geplante Hausnummern
- Festsetzungen
- allgemeines Wohngebiet
- Verkehrsfläche
- private Grünfläche
- Grenze Festsetzung
- Baugrenze
- Flächenpflanzgebot
- Bäume Pflanzgebot
- Firstrichtung
- Sichtdreieck
- Zu- und Abfahrtsverbot
- Böschungen/Aufschüttungen
- Erdgeschossfußboden-Fertighöhe

Stadtverwaltung
Stadtplanung
STADT
BAD
SAULGAU

1. Bebauungsplanänderung Eichkreuz

Gemarkung Braunenweiler
 Zeichnerischer Teil in der Fassung vom 03.09.2021

Die Plangrundlage wurde nach Katasterunterlagen des Landesvermessungsamtes durch das Stadtbauamt Bad Saulgau gefertigt.

Stadtverwaltung - FB 3.1 Stadtplanung 03.09.2021
 gez.: Christoph Zoll

Der zeichnerische Teil stimmt mit dem Satzungsbeschluss des Gemeinderates vom überein. Der Bebauungsplan wird hiermit ausgefertigt:

Bad Saulgau, den

Doris Schröter
 Bürgermeisterin

Der Bebauungsplan ist mit der ortsüblichen Bekanntmachung im Stadtjournal Ausgabe am rechtskräftig geworden.

